

REZIDENCE NAD MRLINOU

Byt A25

3+kk

Patro	5.NP
Orientace	J+Z

5.15	Vstupní zádveř	18,52 m ²
5.16	Obytná kuchyň	31,42 m ²
5.17	Ložnice	13,31 m ²
5.18	Pokoj	9,98 m ²
5.18	Koupelna	5,62 m ²
5.20	WC	1,52 m ²

Celková plocha místností 80,37 m²

5.16a Terasa 78,58 m²

Podlahová plocha bytu dle NV č. 366/2013 Sb. 86,2 m²

Plochy jednotlivých místností jsou orientační. Vyobrazené zařízení ve schématech bytu (nábytek, kuch. linka, el. spotřebiče atd.) nejsou součástí dodávky. Rozsah dodávky je specifikován ve standardu. Investor si vyhrazuje právo na drobné úpravy.



Pohled západní

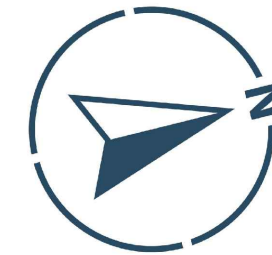


Schéma umístění bytu v objektu - 5.NP



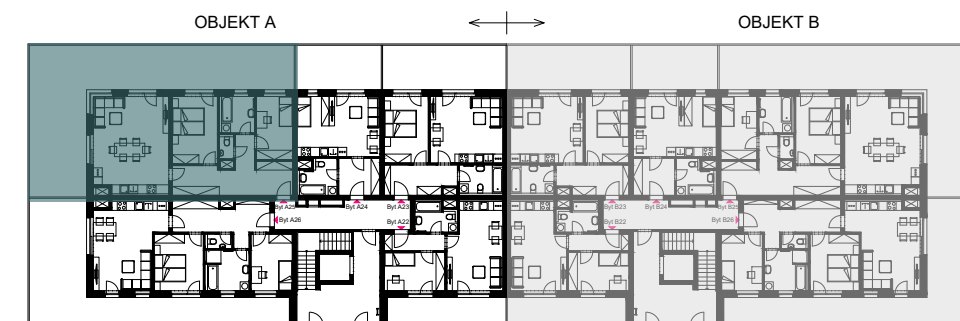


Schéma bytu

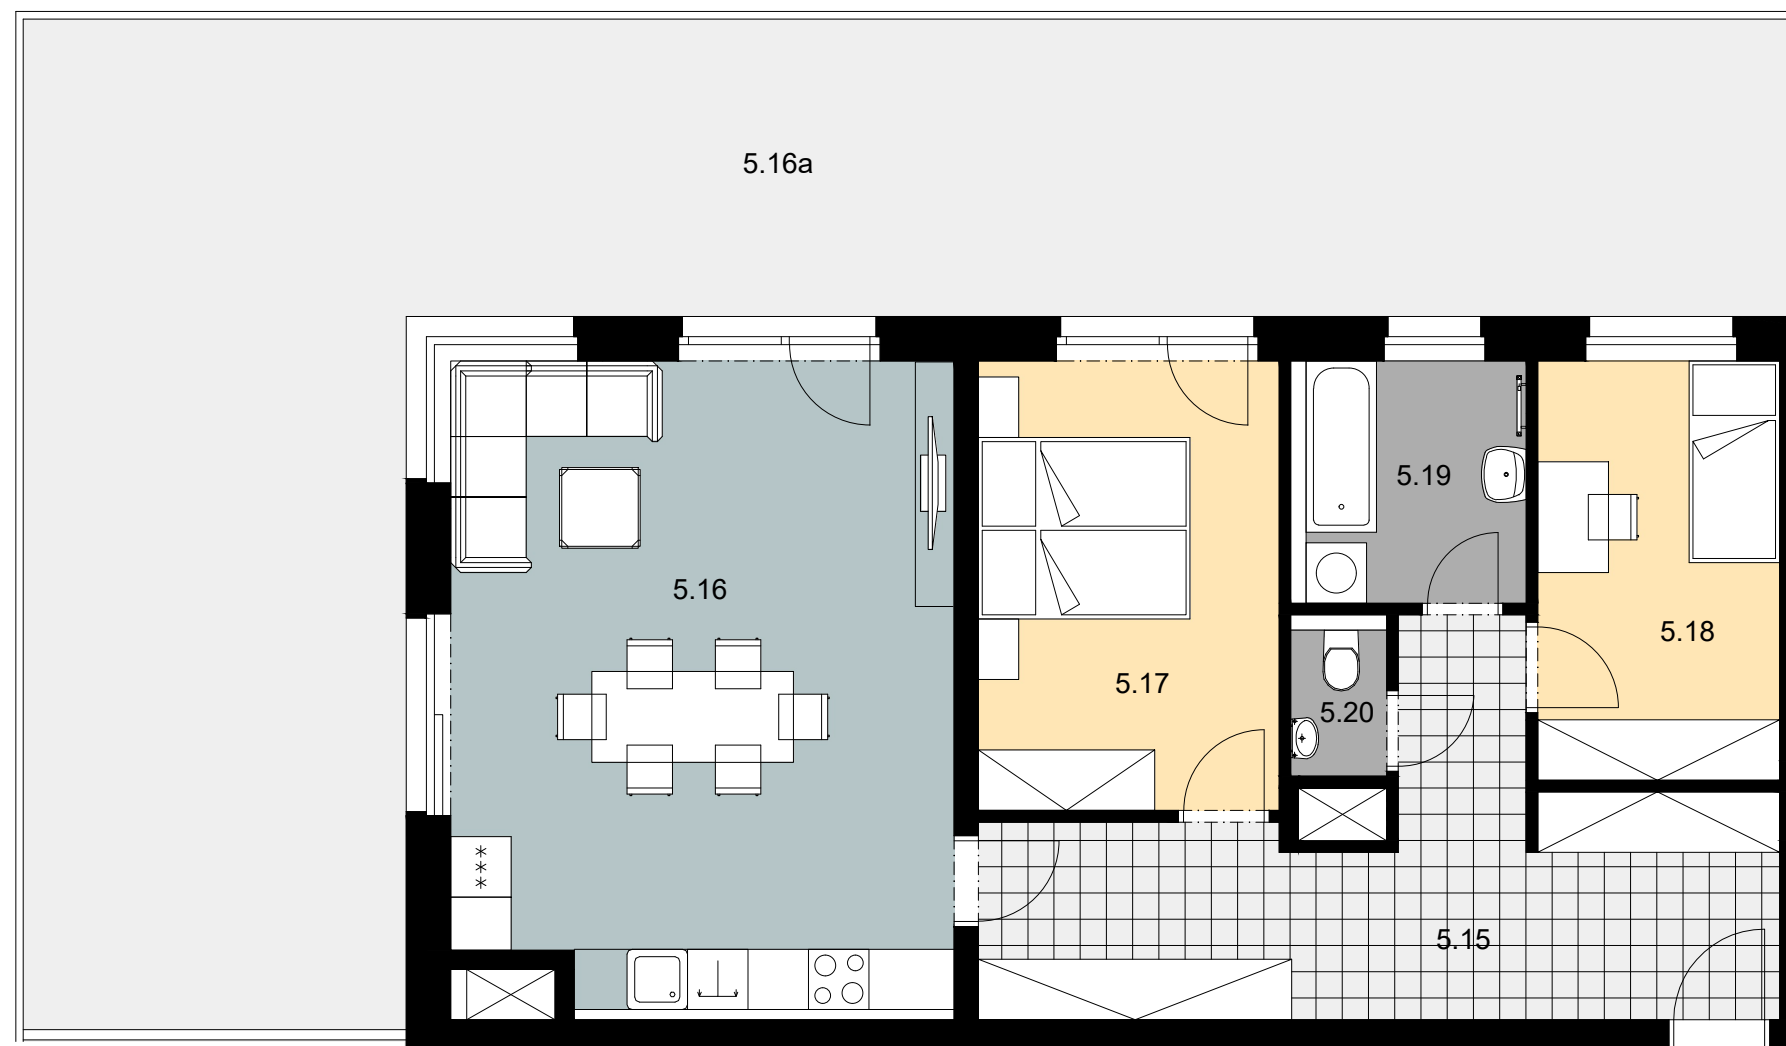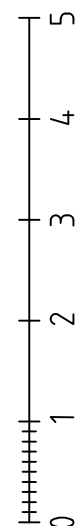

Byt A25