

# REZIDENCE NAD MRLINOU

## Byt B17

## 1+kk

Patro	4.NP
Orientace	Z

4.14	Vstupní zádveř	6,86 m <sup>2</sup>
4.15	Obytná kuchyň	23,73 m <sup>2</sup>
4.16	Koupelna + WC	5,59 m <sup>2</sup>


**Celková plocha místností** 36,18 m<sup>2</sup>

4.15a Balkón 6,05 m<sup>2</sup>

**Podlahová plocha bytu dle NV č. 366/2013 Sb.** 37,8 m<sup>2</sup>

Plochy jednotlivých místností jsou orientační. Vyobrazené zařízení ve schématech bytu (nábytek, kuch. linka, el. spotřebiče atd.) nejsou součástí dodávky. Rozsah dodávky je specifikován ve standardu. Investor si vyhrazuje právo na drobné úpravy.

Schéma bytu

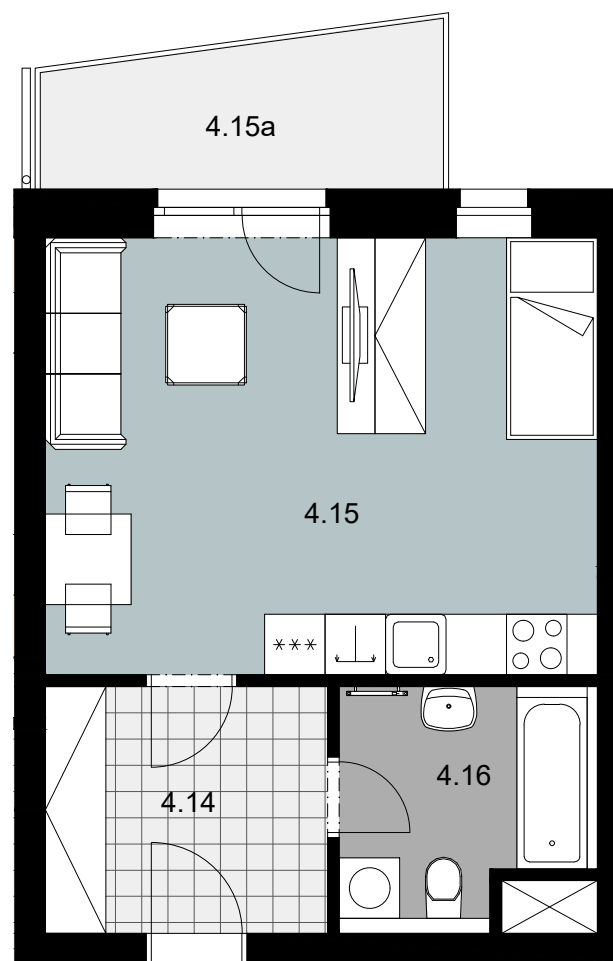

Byt B17



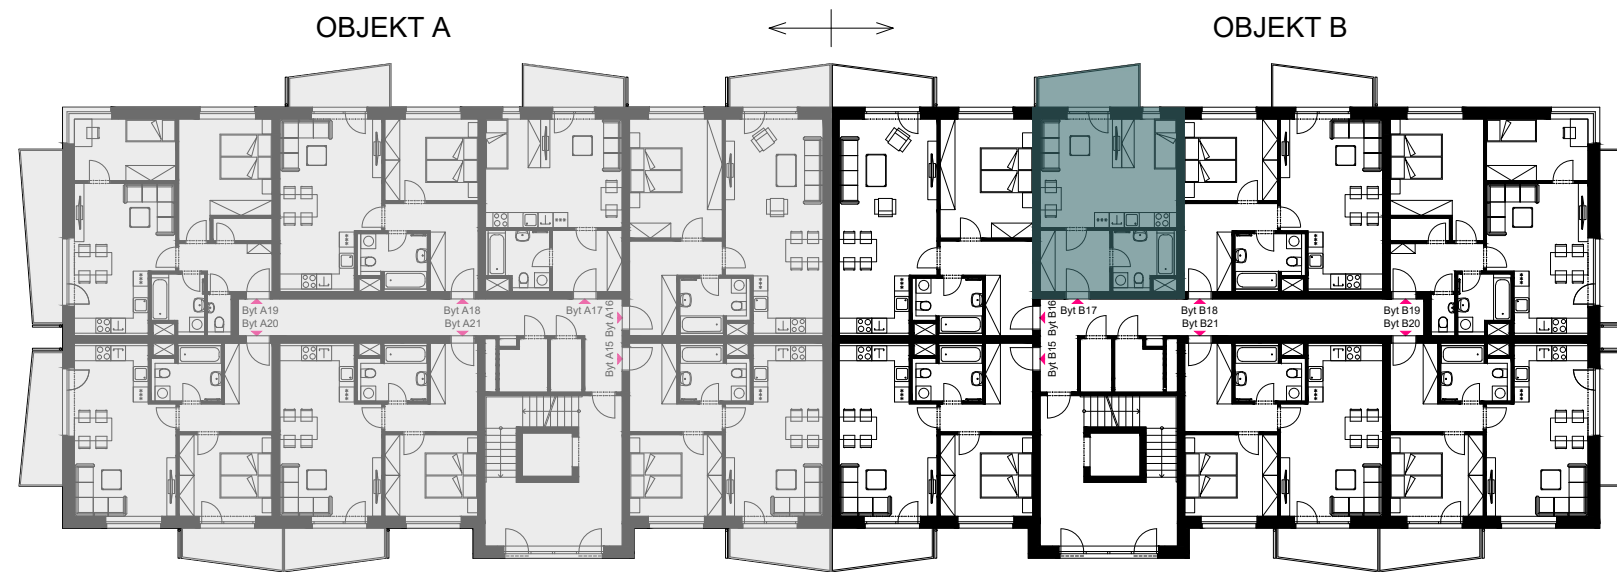


Schéma umístění bytu v objektu - 4.NP

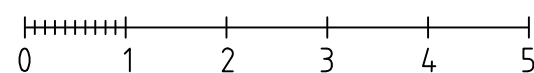

Pohled západní

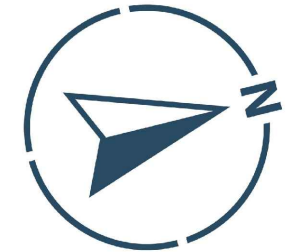