

REZIDENCE NAD MRLINOU

Byt B19

3+kk

Patro	4.NP
Orientace	S+Z

4.21	Vstupní zádveř	6,24 m ²
4.22	Obytná kuchyň	21,66 m ²
4.23	Ložnice	15,74 m ²
4.24	Pokoj	9,95 m ²
4.25	Koupelna	4,63 m ²
4.26	WC	1,58 m ²
4.27	Sklad	2,14 m ²

Celková plocha místností 61,94 m²

4.22a Balkón 10,33 m²

Podlahová plocha bytu dle NV č. 366/2013 Sb. 65,8 m²

Plochy jednotlivých místností jsou orientační. Vyobrazené zařízení ve schématech bytu (nábytek, kuch. linka, el. spotřebiče atd.) nejsou součástí dodávky. Rozsah dodávky je specifikován ve standardu. Investor si vyhrazuje právo na drobné úpravy.

Schéma bytu



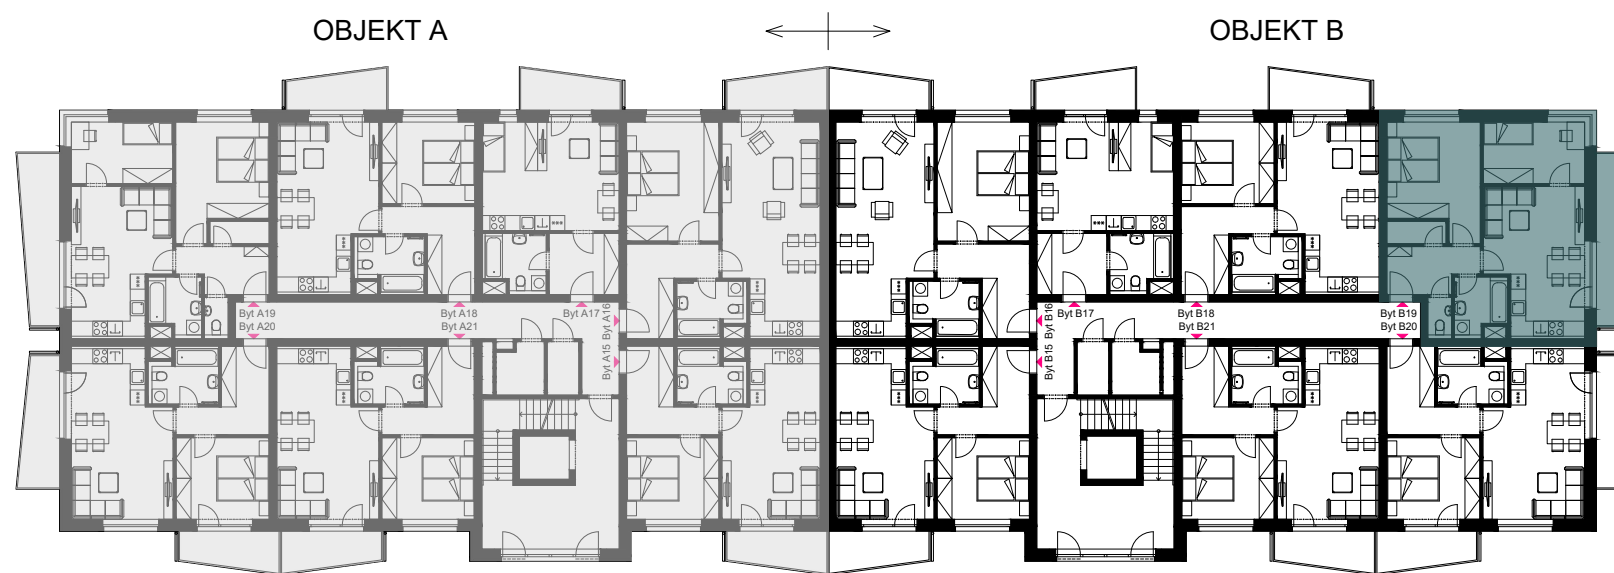


Schéma umístění bytu v objektu - 4.NP

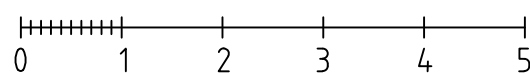

Pohled západní

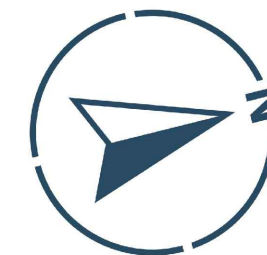