

REZIDENCE NAD MRLINOU

Byt B2

2+kk

Patro	2.NP	
Orientace	Z	
2.10	Vstupní zádveř	9,79 m ²
2.11	Obytná kuchyň	31,64 m ²
2.12	Ložnice	17,66 m ²
2.13	Koupelna + WC	5,80 m ²
Celková plocha místností	64,89 m²	
2.11a	Terasa	25,02 m ²
Podlahová plocha bytu dle NV č. 366/2013 Sb.	69,2 m²	

Plochy jednotlivých místností jsou orientační. Vyobrazené zařízení ve schématech bytu (nábytek, kuch. linka, el. spotřebiče atd.) nejsou součástí dodávky. Rozsah dodávky je specifikován ve standardu. Investor si vyhrazuje právo na drobné úpravy.

OBJEKT A

OBJEKT B


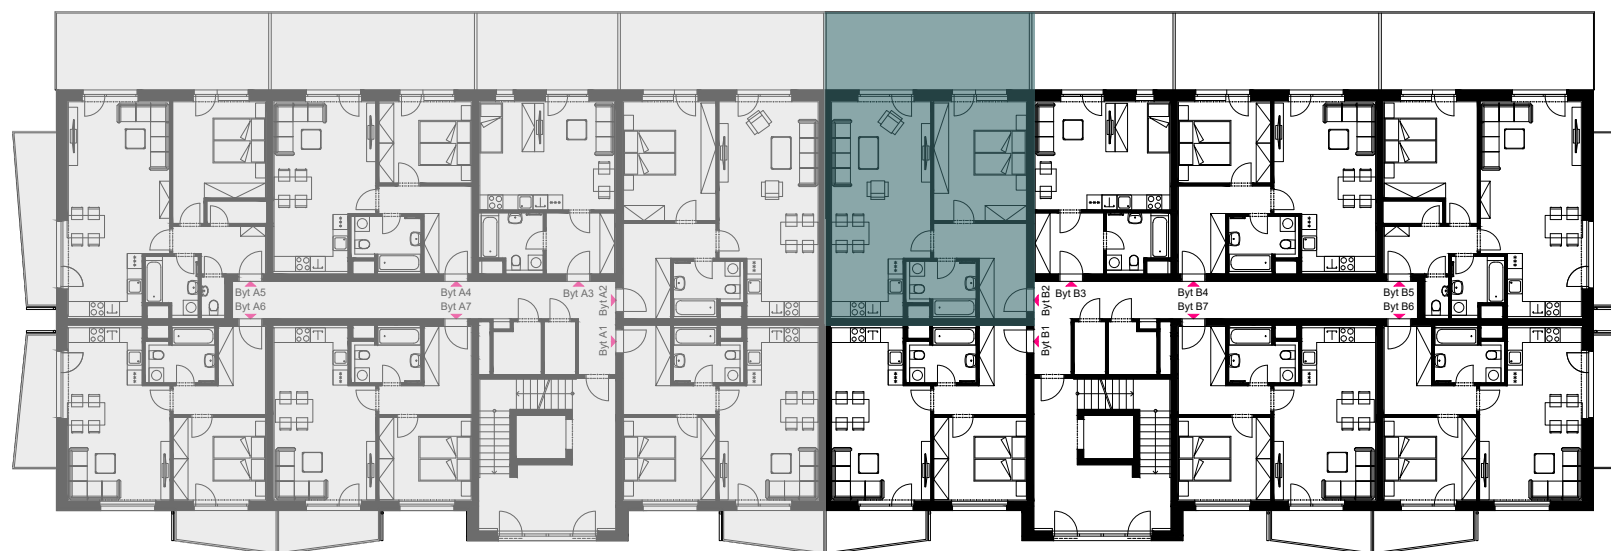


Schéma umístění bytu v objektu - 2.NP



Schéma bytu

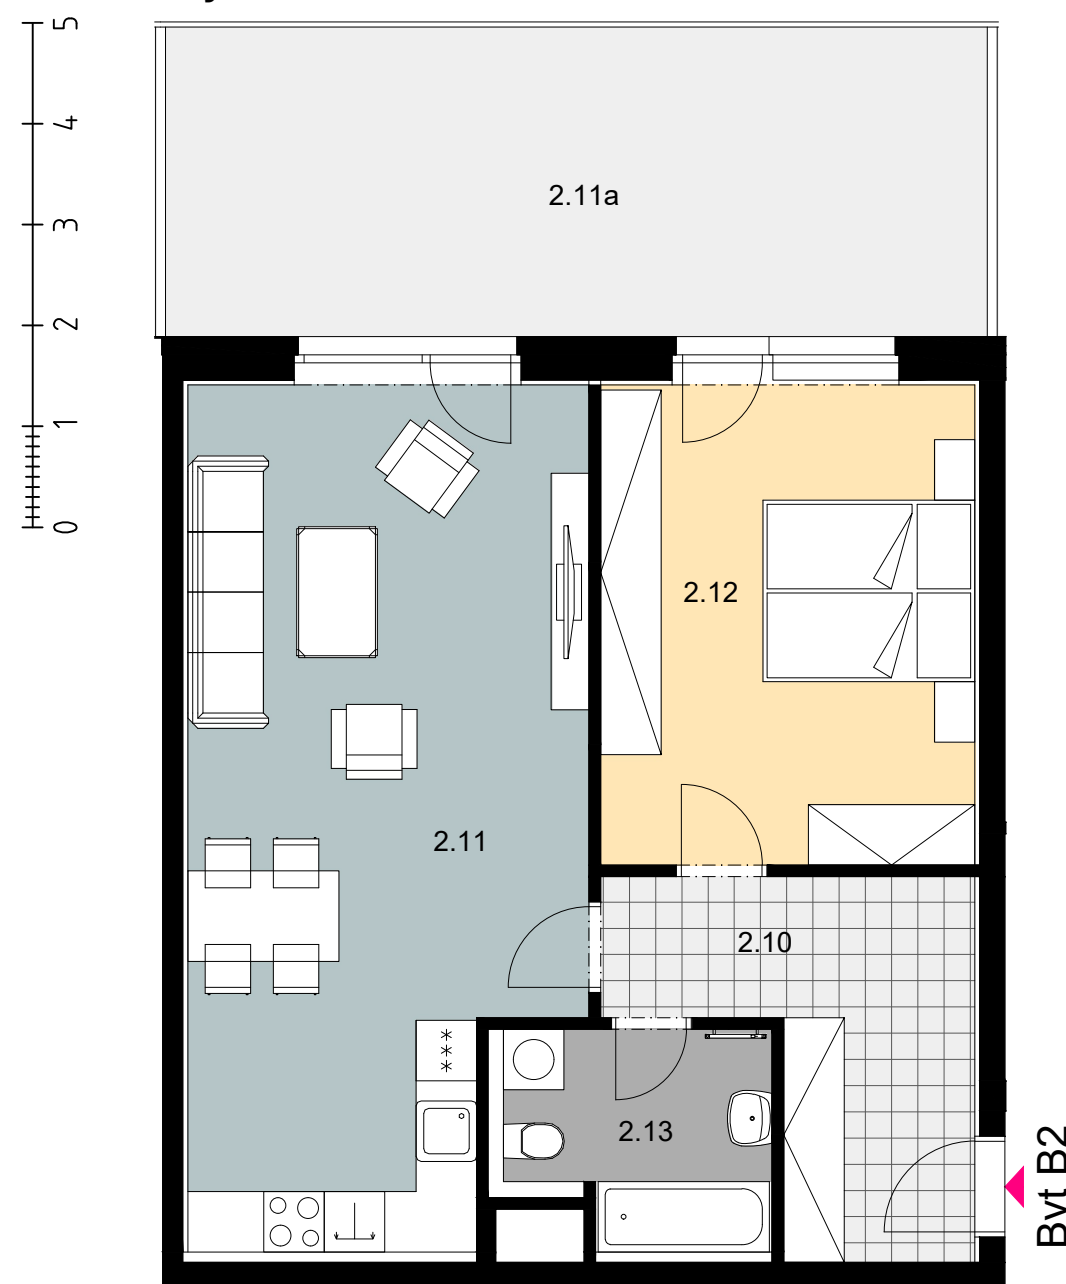

Pohled západní

