

REZIDENCE NAD MRLINOU

Byt B3

1+kk

Patro	2.NP
Orientace	Z
2.14 Vstupní zádveř	6,74 m ²
2.15 Obytná kuchyň	23,41 m ²
2.16 Koupelna + WC	5,64 m ²
Celková plocha místností	35,79 m²
2.15a Terasa	17,35 m ²
Podlahová plocha bytu dle NV č. 366/2013 Sb.	38,2 m²

Plochy jednotlivých místností jsou orientační. Vyobrazené zařízení ve schématech bytu (nábytek, kuch. linka, el. spotřebiče atd.) nejsou součástí dodávky. Rozsah dodávky je specifikován ve standardu. Investor si vyhrazuje právo na drobné úpravy.

OBJEKT A

OBJEKT B

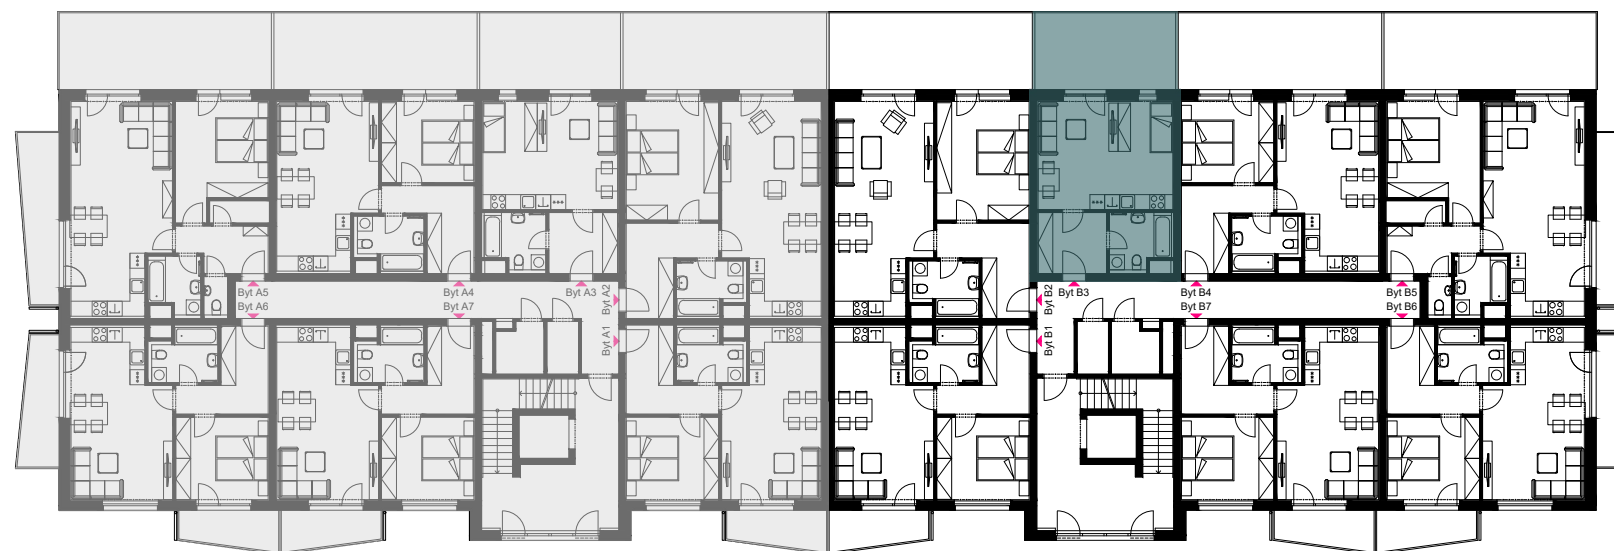


Schéma umístění
bytu v objektu - 2.NP



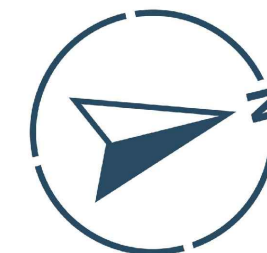


Schéma bytu

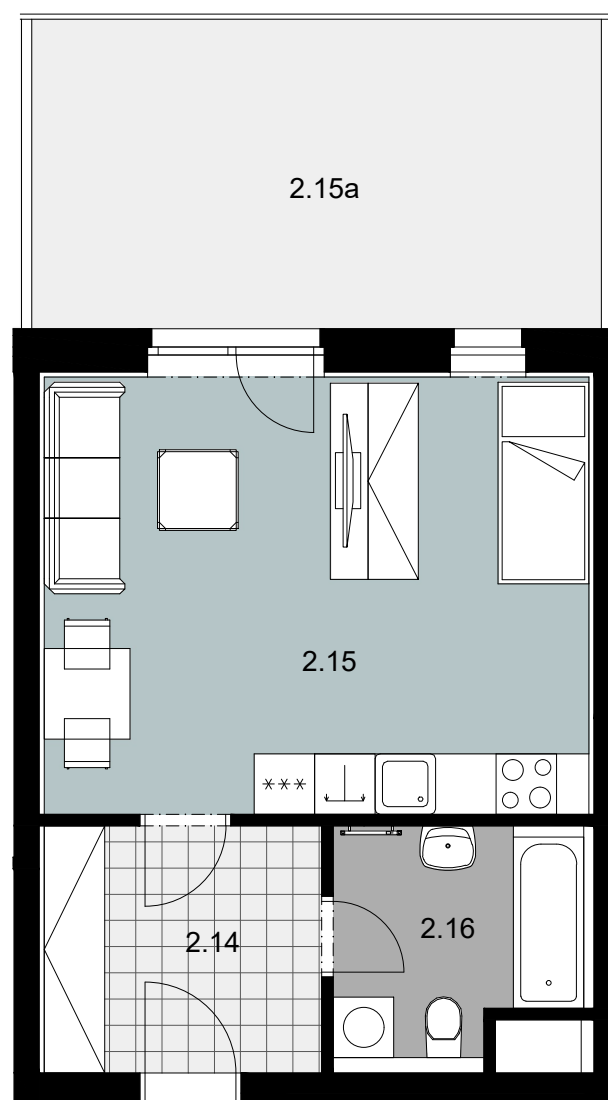

Byt B3

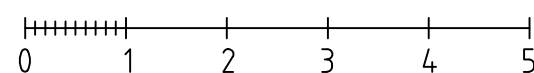

Pohled západní

